



**COMUNE DELLA SPEZIA**  
**DIPARTIMENTO II - SERVIZI TECNICI ED OO.PP.**  
*C.d.R. 01 - PROGETTAZIONE E MANUTENZIONE*  
*PATRIMONIO EDILIZIA PUBBLICA E MONUMENTALE*

**IMPIANTO SPORTIVO INSERITO NEL FABBRICATO DI VIA**  
**PARMA N. 6, DENOMINATO "PALASPRINT"**


**ALLEGATO 1**

La Spezia, 23 novembre 2010

**IL PROGETTISTA**  
(Ing. Stefano Tonelli)

**IL FUNZIONARIO TECNICO**  
(Ing. Riccardo Rolla)

Planimetria copertura  
Scala 1:200

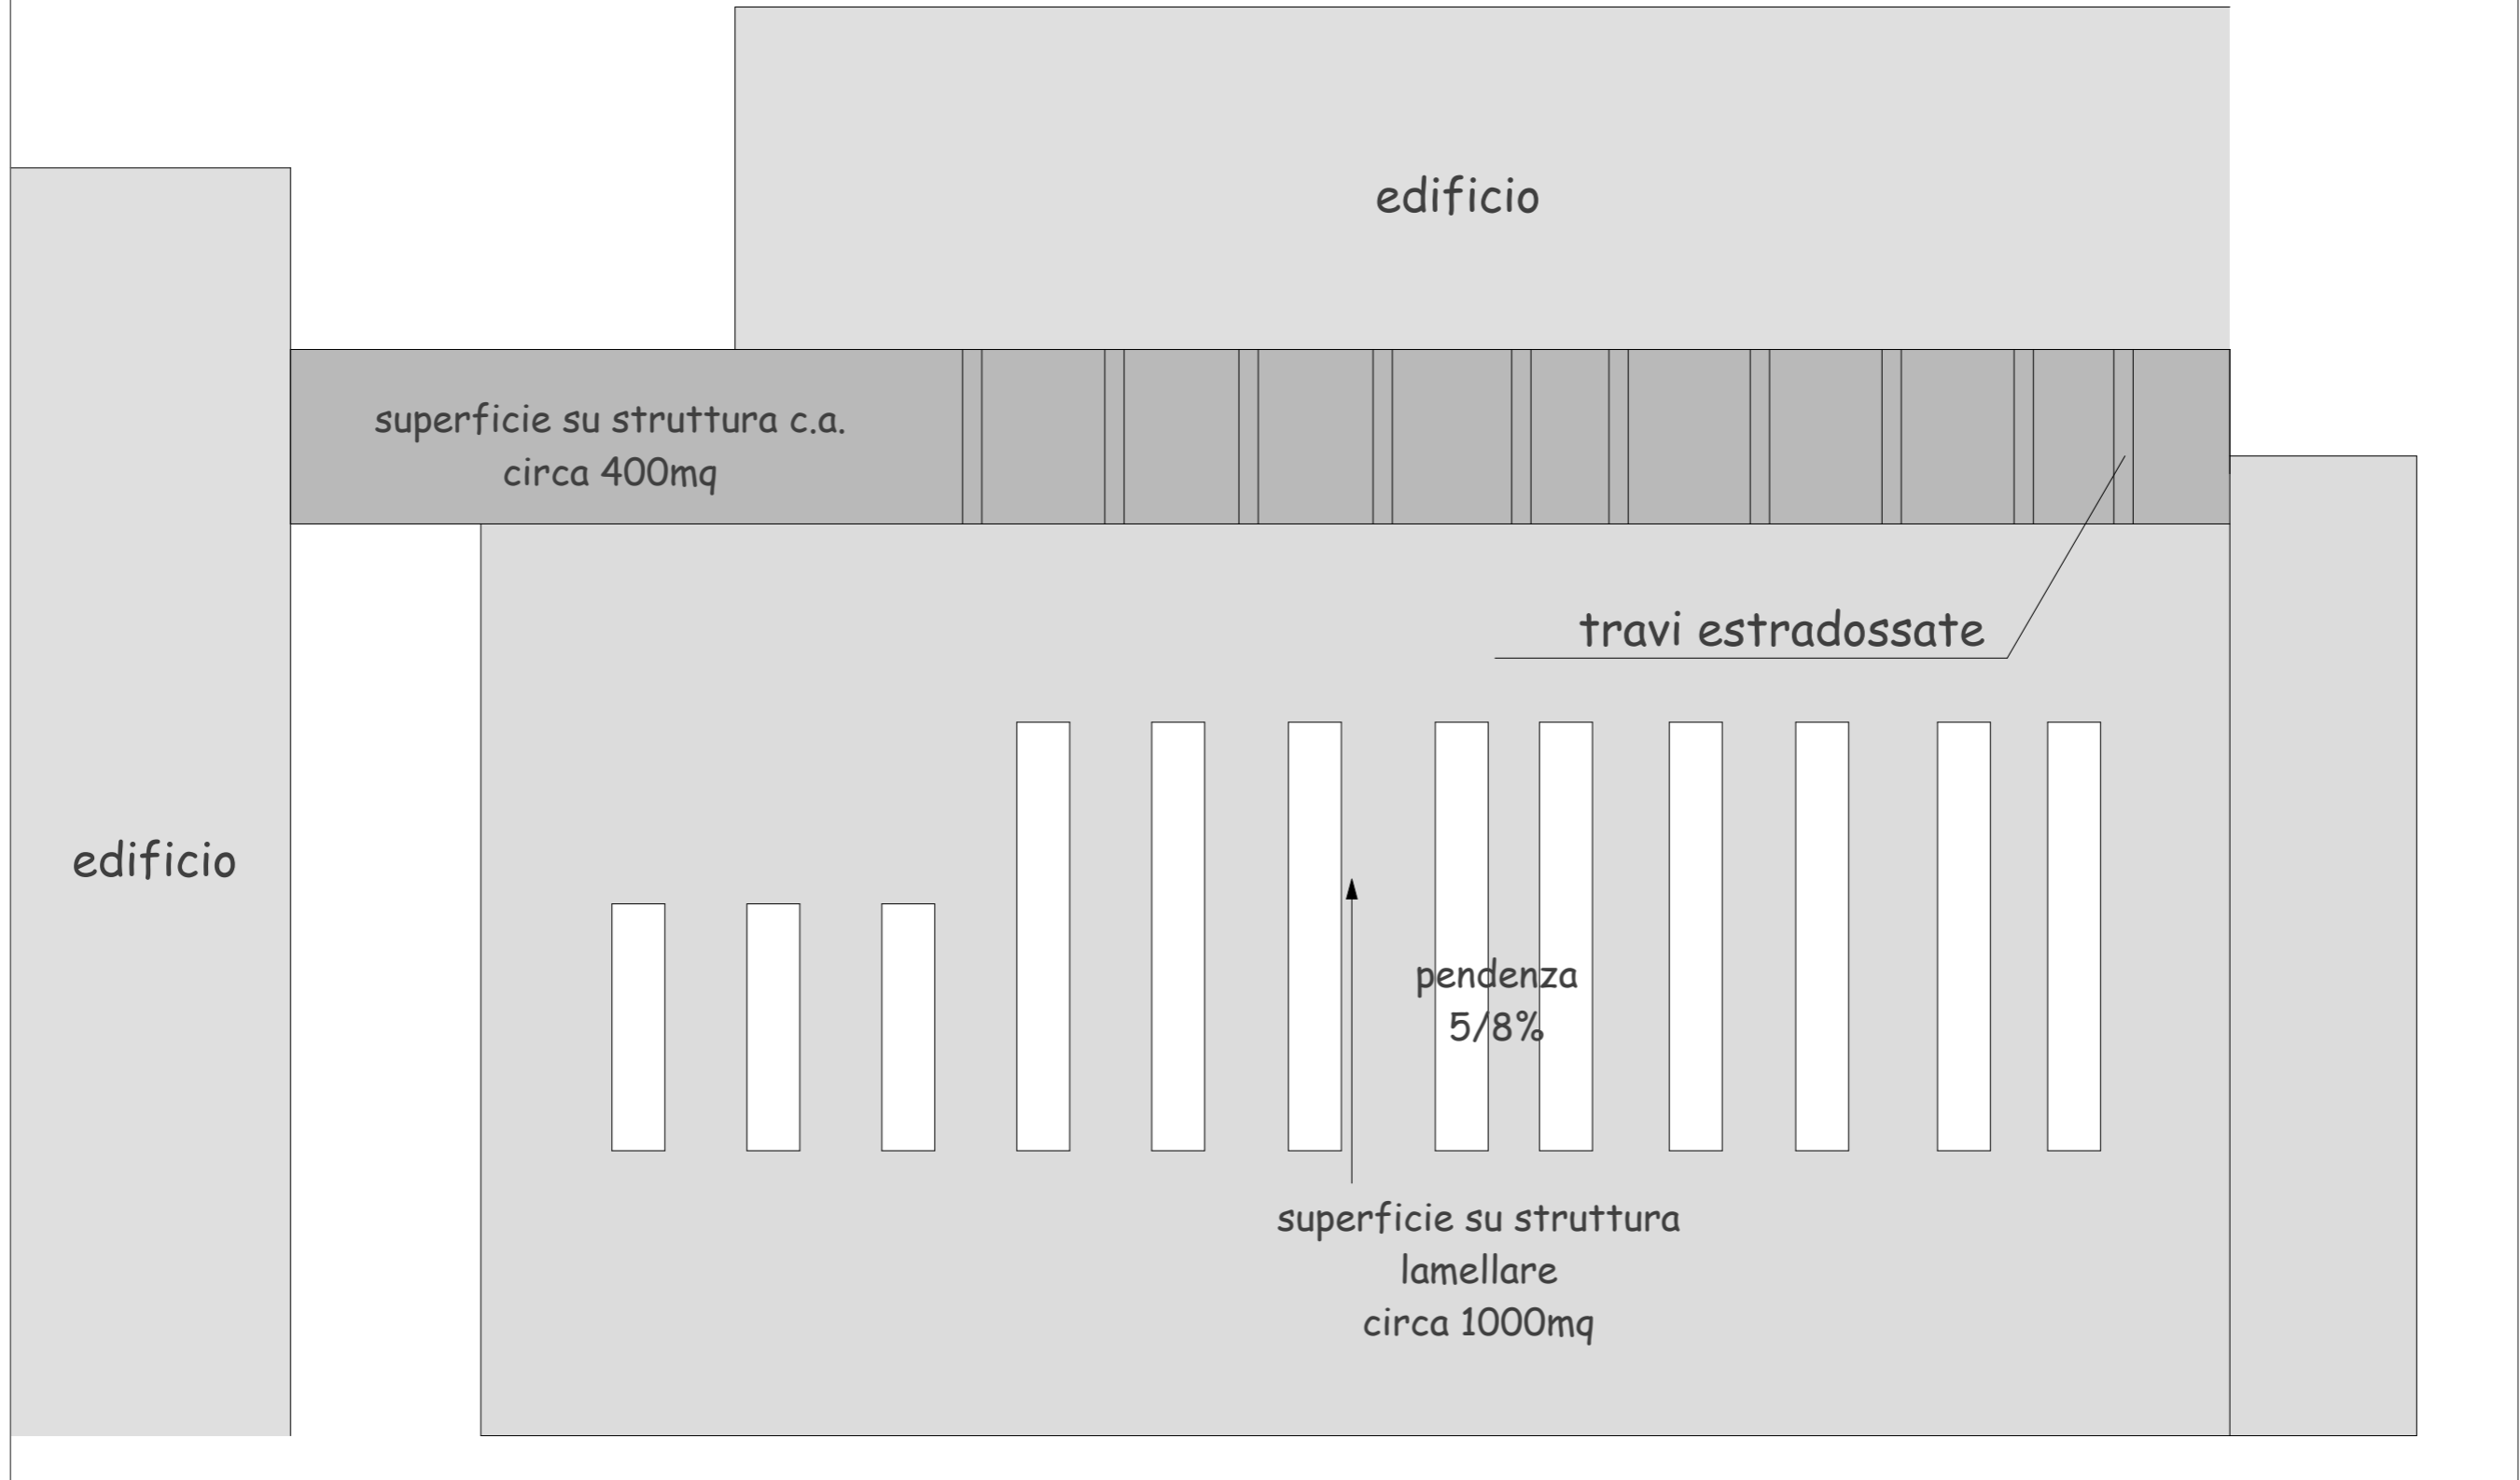

# PARTICOLARE PROTEZIONE DEI TRAVETTI SECONDARI

Scala 1:20

