



VIA CARPENINO

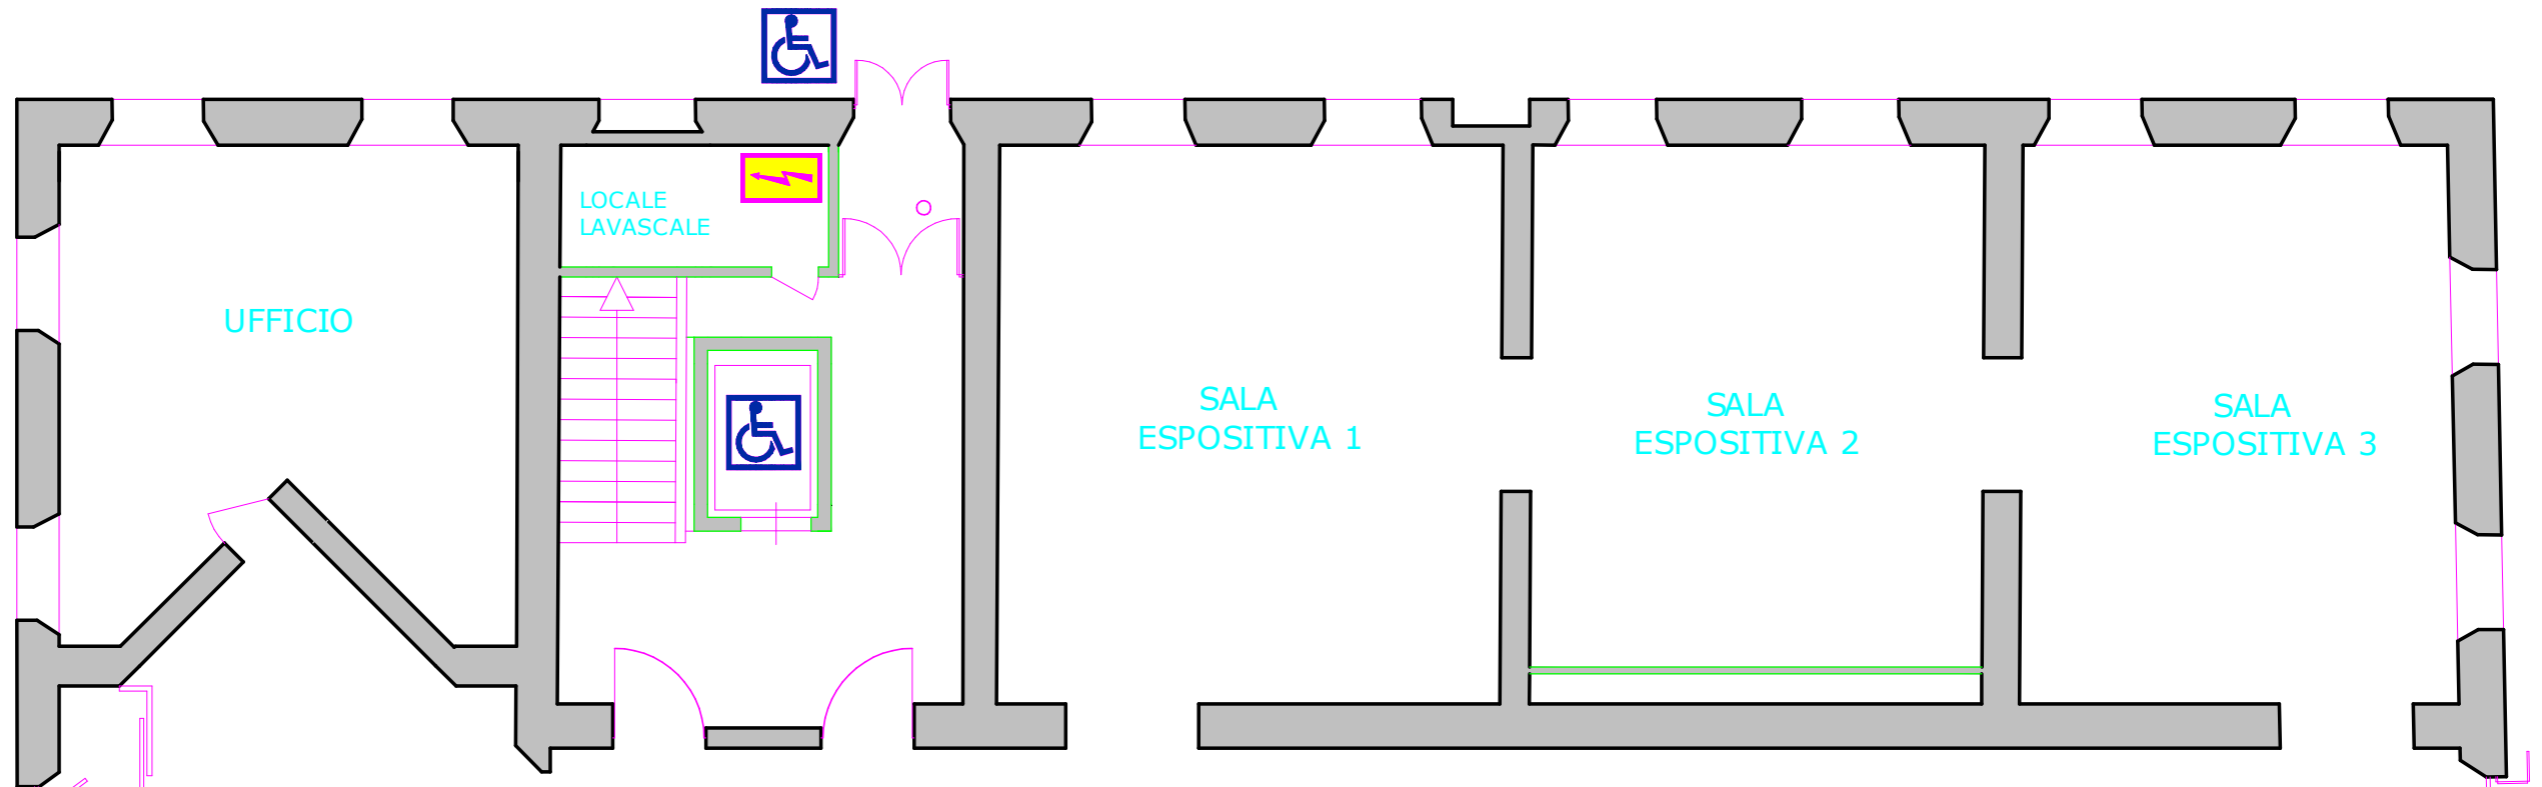

PIAZZA CESARE BATTISTI

VIA COLOMBO

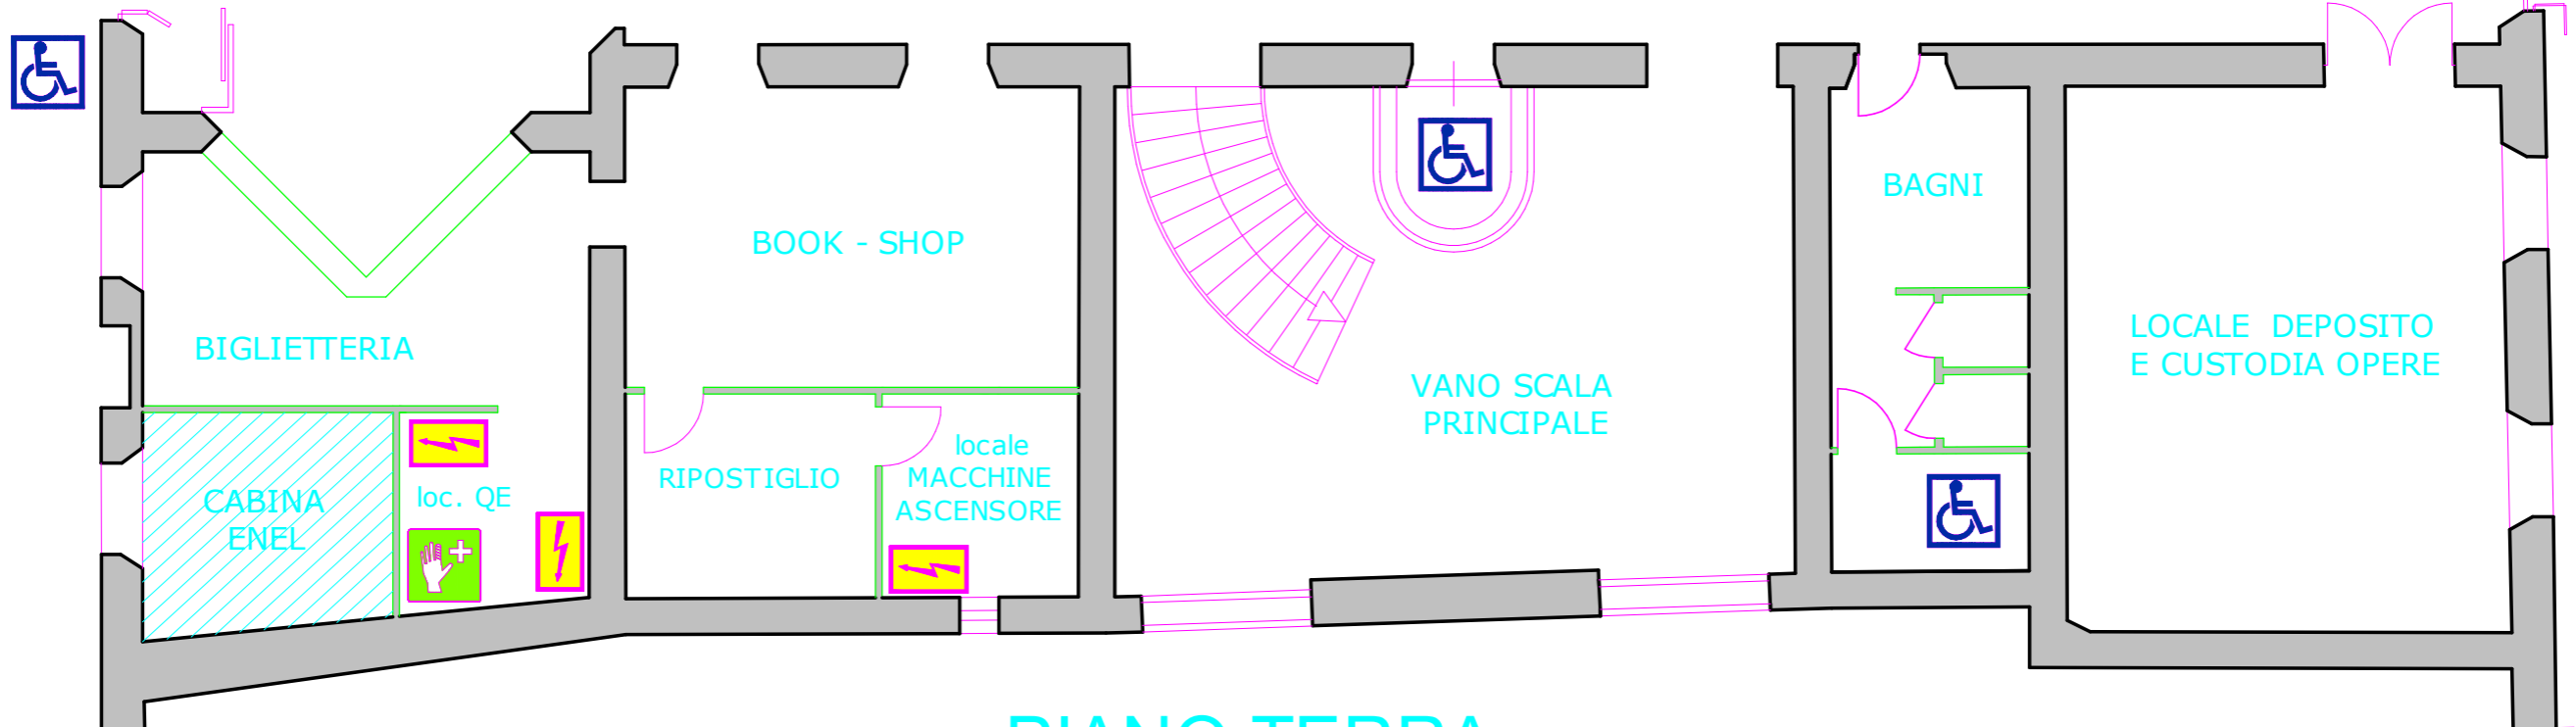


PIANO TERRA

# PIANO PRIMO


lato VIA COLOMBO

lato PIAZZA CESARE BATTISTI

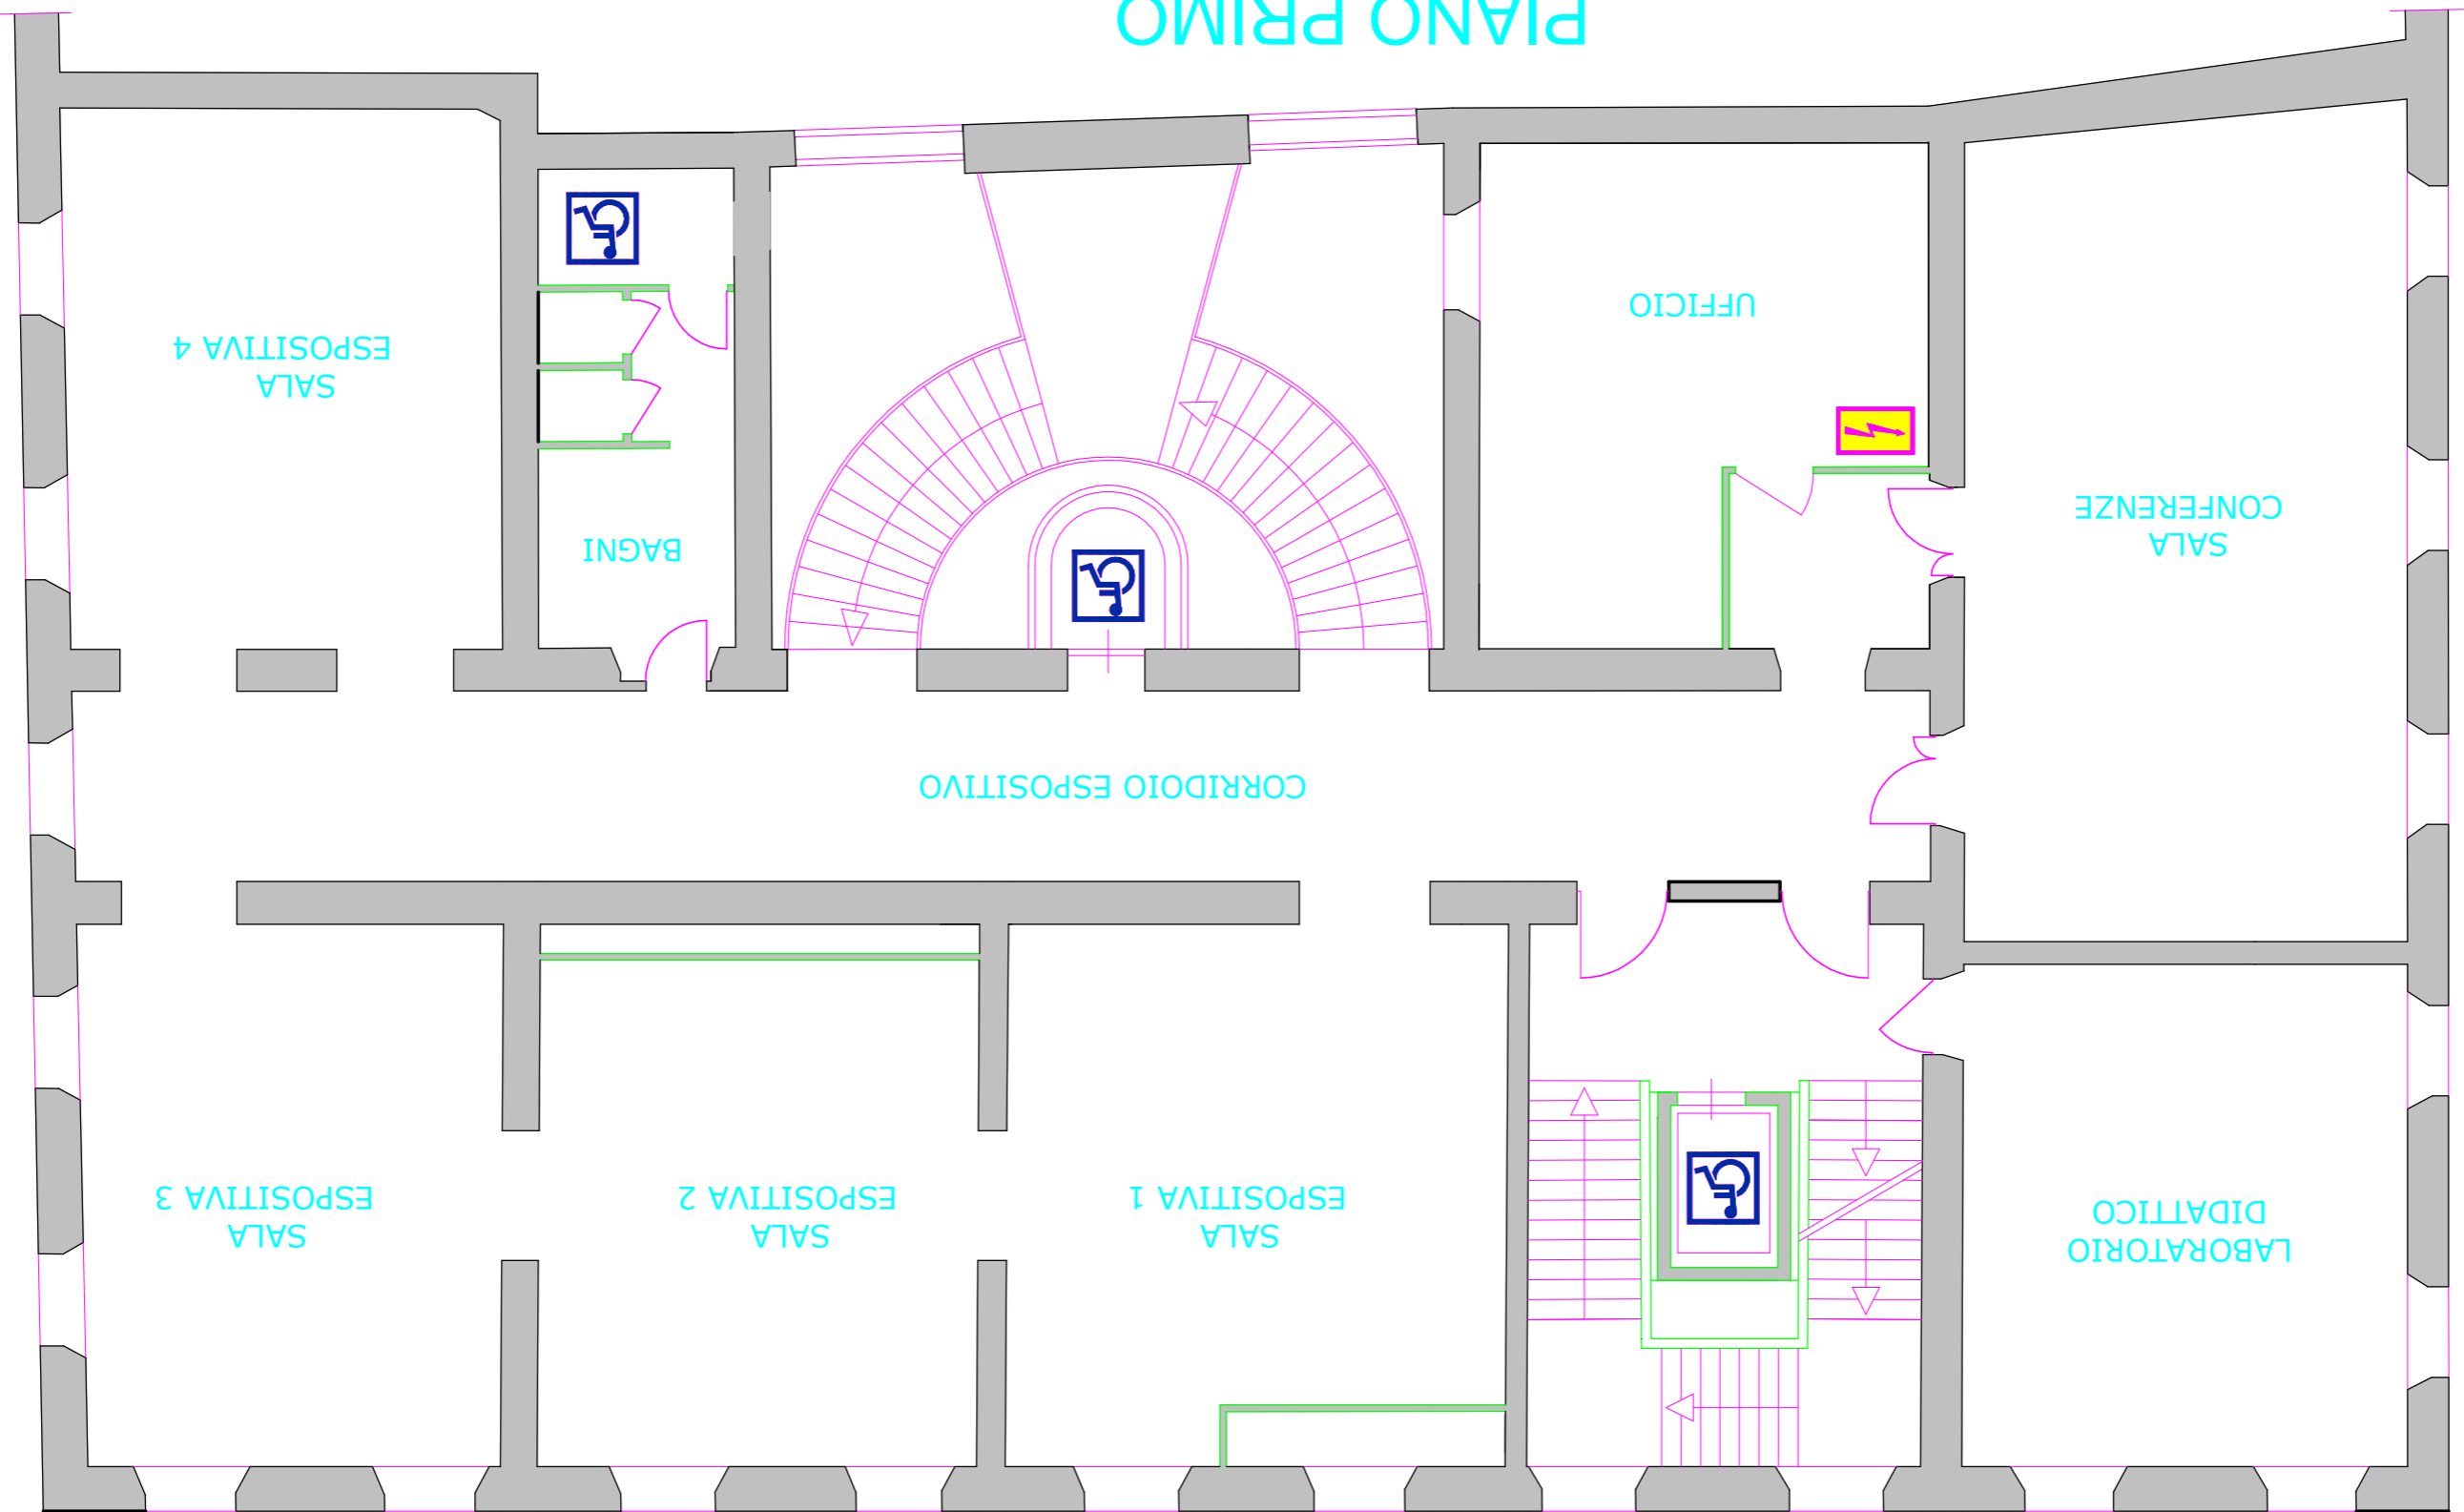


lato PIAZZA CESARE BATTISTI

lato VIA COLOMBO

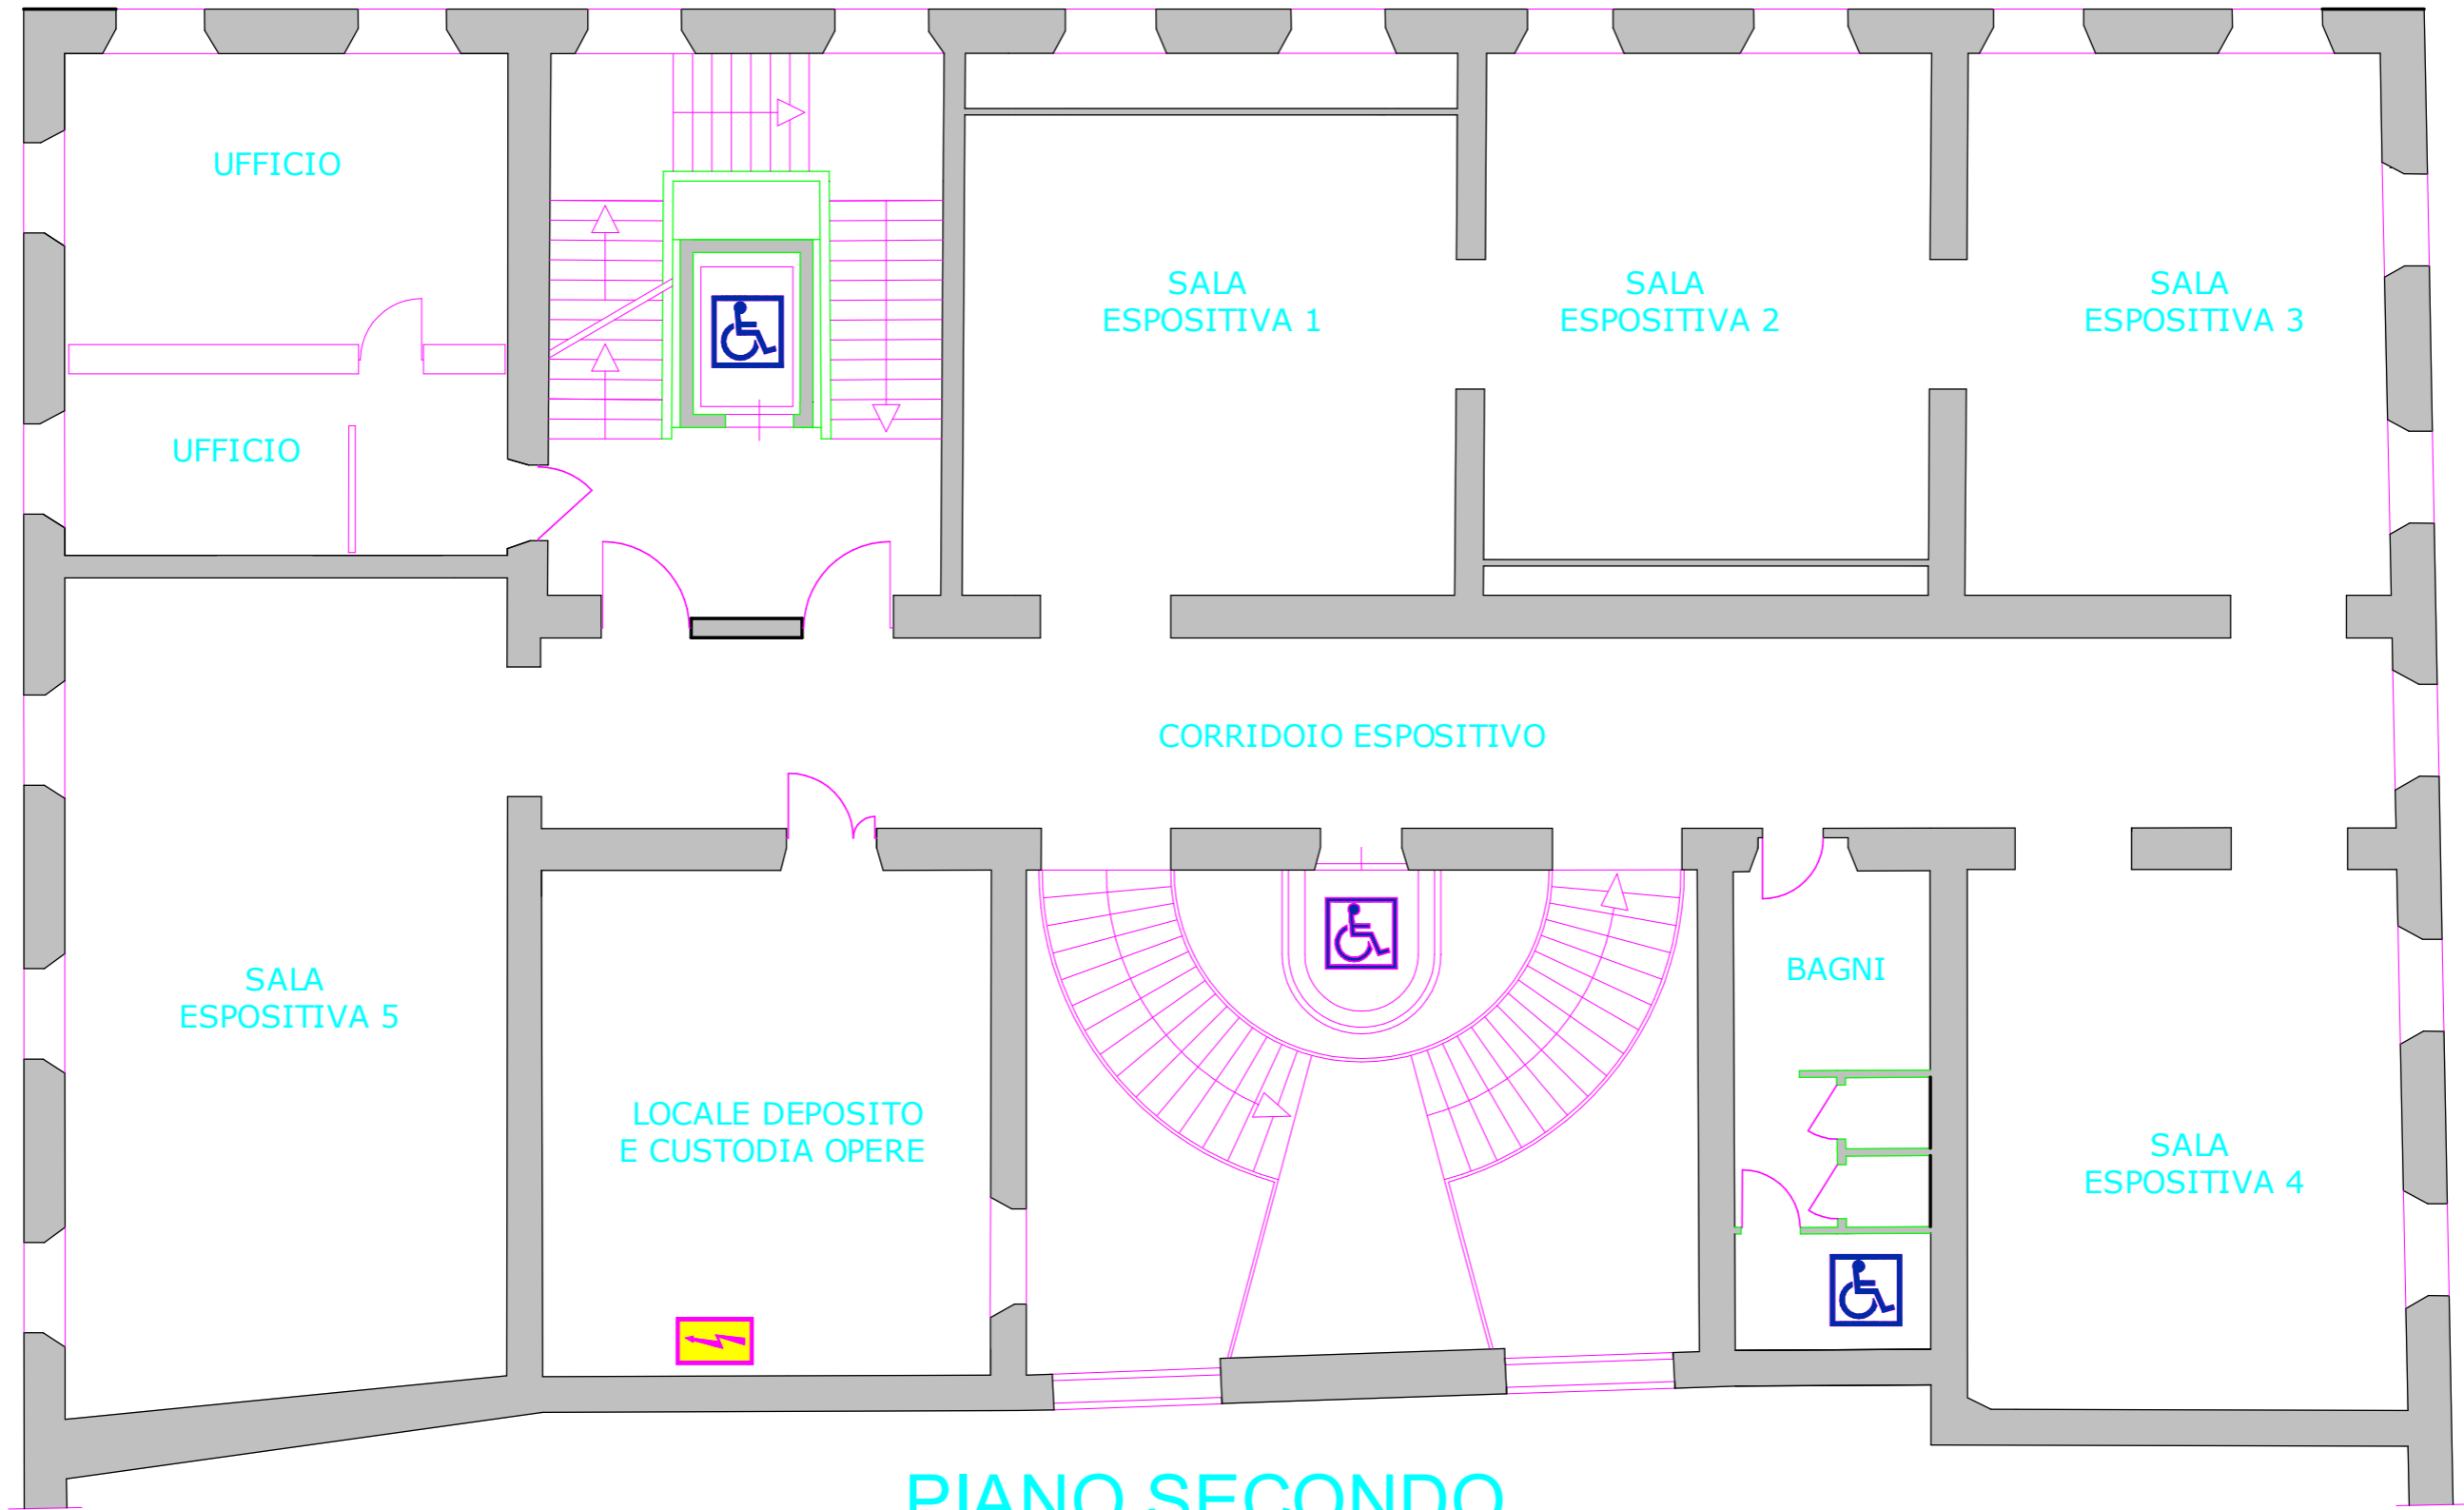

PIANO SECONDO

lato PIAZZA CESARE BATTISTI

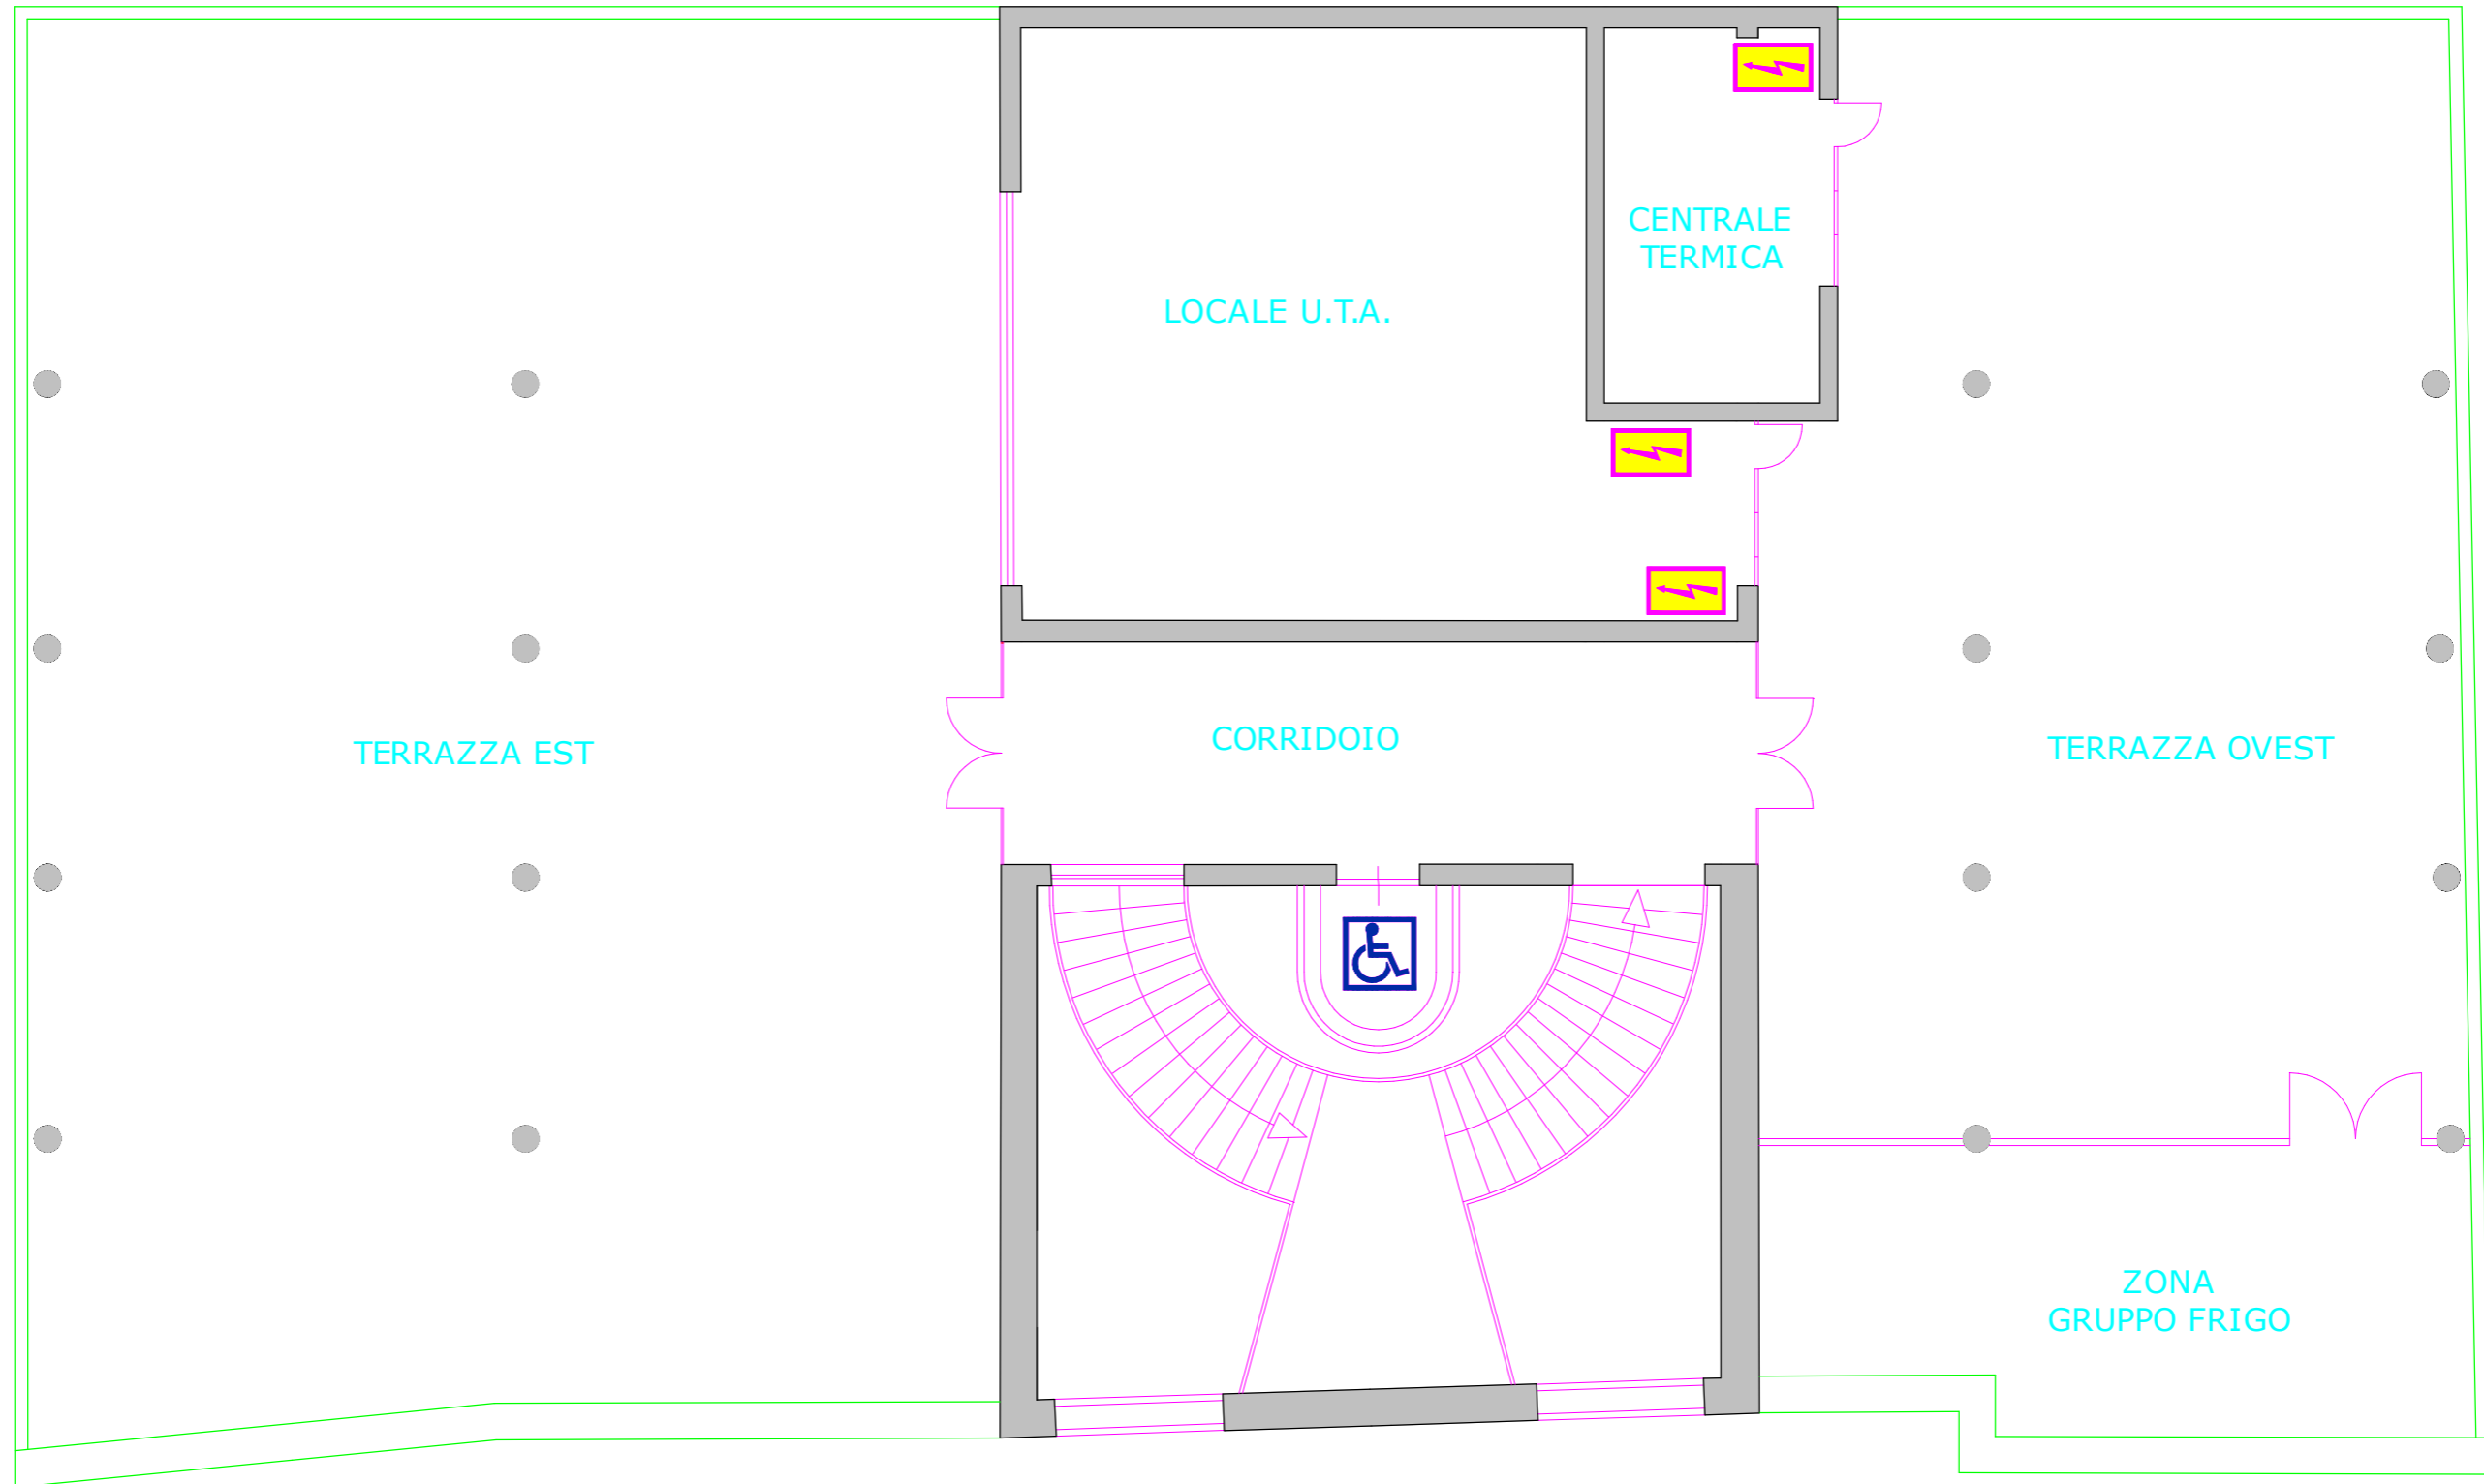

lato VIA COLOMBO

PIANO TERZO (TERRAZZE)